

PROJEKT ZAGOSPODAROWANIA TERENU UL. PIŁSUDSKIEGO - ARKUSZ 1 SKALA 1:500

LEGENDA:

- BETON ASFALTOWY - JEZDNIWE
- KOSTKA BETONOWA gr. 8cm, TYPU "BEHTON" Z MIKROFAZA
- CHODNIK ORAZ POCZĄ, KOLOR SZARY
- KOSTKA BETONOWA TYPU "BEHTON" Z MIKROFAZA gr. 8cm
- ZIADY, KOLOR GRAFITOWY
- BETON ASFALTOWY
- CIĄG PIEŚCZO-ROROWY, KOLOR CZERWONY
- KOSTKA BETONOWA TYPU "BEHTON" Z MIKROFAZA gr. 8cm
- PARKINGI, KOLOR SZARY
- WYDZIELANA MIEJSCA PARKINGOWYCH, KOLOR CZERWONY
- WYNEŚCIE PRZEJŚCIA DLA PIESZYCH
- WYNEŚCIE PRZEJŚCIA DLA PIESZYCH
- STANOWISKA PARKINGOWE DLA SAMOCHODÓW OS. NIEPRAWOSPRAWNYCH
- KOSTKA BETONOWA Z MIKROFAZA gr. 8cm - KOLOR NIEBIESKI
- OZNAKOWANIA PIONOWE I POZIOME ZGODNIE Z OBOWIĄZUJĄCYMI PRZEPISAMI
- KOSTKA BETONOWA TYPU STOP Z WYFUNKCYJNIAJĄCYMI - KOLOR ŻÓŁTY
- PRZEJŚCIA DLA PIESZYCH ORAZ W MIEJSCACH ZANIZANIA KRAWĘŻNIKÓW PRZY SKRZYŻOWANIACH
- KRAWĘŻNIK NAJAZDOWY BETONOWY 20x20cm LUB 15x22cm
- OBRZEŻNIE KRAWĘŻNIKA BETONOWEGO 20x30cm LUB 15x30cm
- PROJEKTOWANA ZELEN URZĄDZONA
- DRZEWA PRZEZNACZONE DO WYCINKI

- WPUŚĆ DESZCZOWY ULICZNY
- KANAŁ TECHNOLOGICZNY
- STUJENKI KANAŁU TECHNOLOGICZNEGO
- PROJEKTOWANA SIEĆ KANALIZACJI I DESZCZOWEJ
- WG ODRĘBNEGO PROJEKTU
- PROJEKTOWANA SIEĆ OSWIETLENIA ULICZNEGO
- WG ODRĘBNEGO PROJEKTU
- PROJEKTOWANY SŁUP OSWIETLENIOY WYS. 10m Z OPRAWA LED
- WRAZ Z PODWOJNYMI LUCHYMI NA FLAGI ORAZ INSTALACJA
- UNOŻLIWIACIA, PODŁĄCZENIE OZDOB ŚWIATECZNYCH
- WG ODRĘBNEGO PROJEKTU
- PROJEKTOWANA SIEĆ WODY Z PRZYŁĄCZAMI
- WG ODRĘBNEGO PROJEKTU
- PROJEKTOWANE PRZYŁĄCZA KANALIZACJI SANITARNEJ
- WG ODRĘBNEGO PROJEKTU

ALMA PRACOWNIA ARCHYTEKTONICZNO - URBANISTYCZNA
MOR. INŻ. ARCH. MACIEJ KOLESIŃSKI

PROJEKT
4-200 SŁAWKOW, ul. WIEŻOSZWA 35, tel. fax. (032) 2660479, kom. 683 120 172, e-mail: biuro@almaprojekt.pl
NIP: 629-177-13-42, REGON: 27772322, PKO SA OKATOWICE 25 12404227 11100004843439

INWESTOR
MIASTO PIŁSUDZKI
UL. ŻWIRO WILCZY 16
42-470 PIŁSUDZKI
CZĘŚĆ DROGOWA
SEWIERZ, UL. PIŁSUDSKIEGO, UL. PLAC STRAŻACKI, NIE WL. DZIAŁEK WG CZĘŚCI OPISOWEJ

SKALA 1:500

PROJEKT ZAGOSPODAROWANIA TERENU - UL. PIŁSUDSKIEGO - ARKUSZ 1

PROJEKTANT
mgr inż. TOMASZ PACUT

PROJEKTOWANY
mgr inż. MATEUSZ BŁASIAK

DATA
11.2020


WYKONAWCA
WYKONAWCA

NUMER
-VII/277.4.2020

WYKONAWCA
18/PIB/20

TYTUŁ
PB-ZT-2.1

UWAGA: DO ROZBÓRKI PRZEWIDZIANO NIETYTKOWANE SCHODY ZEWNĘTRZNE DO BUDYNKÓW, USTUJOWANE W PASIE DROGOWYMI ULIC. W MIEJSCU ROZEBRANYCH SCHODÓW WYKONAĆ ZAPROJEKTOWANE NAWIERZNE ZGODNIE Z DOKUMENTACJĄ



Wzaga uzgodnienia o uzgodnienia i zaliczenia do Inwentarza S.A. oraz Mapa sytuacyjna nr 226-2020

LEGENDA:
- 2020 PLAN DZIAŁEK I OGRANICZENIA
- 2020 PLAN DZIAŁEK I OGRANICZENIA
- 2020 PLAN DZIAŁEK I OGRANICZENIA
- 2020 PLAN DZIAŁEK I OGRANICZENIA

Skic orientacyjny skala 1:10 000

Mapa Mikrokawa

Arkusz nr 22
Arkusz nr 21