

PROJEKT ZAGOSPODAROWANIA TERENU

UL. PIŁSUDSKIEGO - ARKUSZ 2

SKALA 1:500

ZE WZGLĘDU NA WYKONYWANIE PROJ.
UL. CZĘSTOCHOWSKIEJ UKŁAD GEOMETRYCZNY
SKRZYŻOWANIA MOŻE ULEC NIEZNACZNEJ ZMIANIE

LEGENDA:

- BETON ASFALTOWY - JEZDNIĘ
- KOSTKA BETONOWA gr. 8cm, TYPU "BEHATON" Z MIKROFAZĄ - CHODNIKI ORAZ POBOCZA, KOLOR SZARY
- KOSTKA BETONOWA TYPU "BEHATON" Z MIKROFAZĄ gr. 8cm - ZIAZDY, KOLOR GRAFITOWY
- KOSTKA GRANITOWA 9/11 - JEZDNIĄ - KOLOR SZARY
- KOSTKA GRANITOWA 9/11 - CIĄG PIESZO-JEZDNY - KOLOR GRAFITOWY
- PŁYTY GRANITOWE PLOMIENIOWANE - CHODNIKI - KOLOR SZARY
- KOSTKA BETONOWA TYPU "BEHATON" Z MIKROFAZĄ gr. 8cm - PARKINGI, KOLOR SZARY
- WYDZIELENIA MIEJSC PARKINGOWYCH, KOLOR CZERWONY
- KOSTKA BETONOWA TYPU STOP Z WYPUSTKAMI - KOLOR ŻÓŁTY
- PRZEJŚCIA DLA PIESZYCH ORAZ W MIEJSCACH ZANIEŻENIA KRAWĘŻNIKÓW PRZY SKRZYŻOWANIACH
- KRAWĘŻNIK NAJAZDOWY BETONOWY 20x22cm LUB 15x22cm
- OBNIŻENIE KRAWĘŻNIKA BETONOWEGO 20x30cm LUB 15x30cm
- PROJEKTOWANA ZELEN URZĄDZONA
- DRZEWA PRZEZNACZONE DO WYCINKI

- WPŁUST DESZCZOWY ULICZNY
- WPŁUST KRAWĘŻNIKOWY Z KRAWĘŻNIKIEM WIŁOTOWYM
- KANAŁ TECHNOLOGICZNY
- STUDZIENKI KANAŁU TECHNOLOGICZNEGO
- PROJEKTOWANA SIĘĆ KANALIZACJI DESZCZOWEJ WG ODRĘBNEGO PROJEKTU
- PROJEKTOWANA SIĘĆ OŚWIETLENIA ULICZNEGO WG ODRĘBNEGO PROJEKTU
- PROJEKTOWANY SŁUP OŚWIETLENIOWY WYS. 10m Z OPRAWĄ LED WRAZ Z PODWÓJNYMI UCHWYTAMI NA FLAGI ORAZ INSTALACJA UMOZLIWIAJĄCA PODŁĄCZENIE OZDOB ŚWIĄTECZNYCH WG ODRĘBNEGO PROJEKTU
- PROJEKTOWANA SIĘĆ WODY Z PRZYŁĄCZAMI WG ODRĘBNEGO PROJEKTU
- PROJEKTOWANE PRZYŁĄCZA KANALIZACJI SANITARNEJ WG ODRĘBNEGO PROJEKTU

ALMA PROJEKT

PRACOWNIA ARCHITEKTONICZNO - URBANISTYCZNA
MGR INŻ. ARCH. MACIEJ KOLESIŃSKI

41-280 SŁAWKÓW, ul. WRZOSOWA 35, tel/fax: (032) 2606479, kom. 683 120 172, e-mail: biuro@almaprojekt.pl
NIP: 625-177-13-42, REGON: 27727322, PKO SA OIKATOWICE 23 12404227 111000048433439

INWESTOR: GMINA SIEWIERZ
UL. ŻWIĘZIŃSKA 16
42-470 SIEWIERZ

Tytuł opracowania: LOKALIZACJA PROJEKT BUDOWLANO - WYKONAWCZY PRZEBUDOWA DRÓG GMINNYCH - UL. PIŁSUDSKIEGO ORAZ UL. PLAC STRAŻACKI W SIEWIERZU CZĘŚĆ DROGOWA

TRZEŚ RYSUNKU

PROJEKT ZAGOSPODAROWANIA TERENU - UL. PIŁSUDSKIEGO - ARKUSZ 2

SKALA: 1:500

PROJEKTANT: mgr inż. TOMASZ PACUT


DATA: 11.2020

UMOWA NR: RIFZP -VII/ 272.4.2020

NR PROJEKTU: 18/PB/20

NR RYSUNKU: PB-ZT-2.2

UWAGA: DO ROZBIÓRKI PRZEWIDZIANO NEUŻYTKOWANE SCHODY ZEWNĘTRZNE DO BUDYNKÓW, USTYJOWANE W PASIE DROGOWYM ULIC. W MIEJSCU ROZEBRANYCH SCHODÓW WYKONAĆ ZAPROJEKTOWANE NAWIERZNE ZGODNIE Z DOKUMENTACJĄ

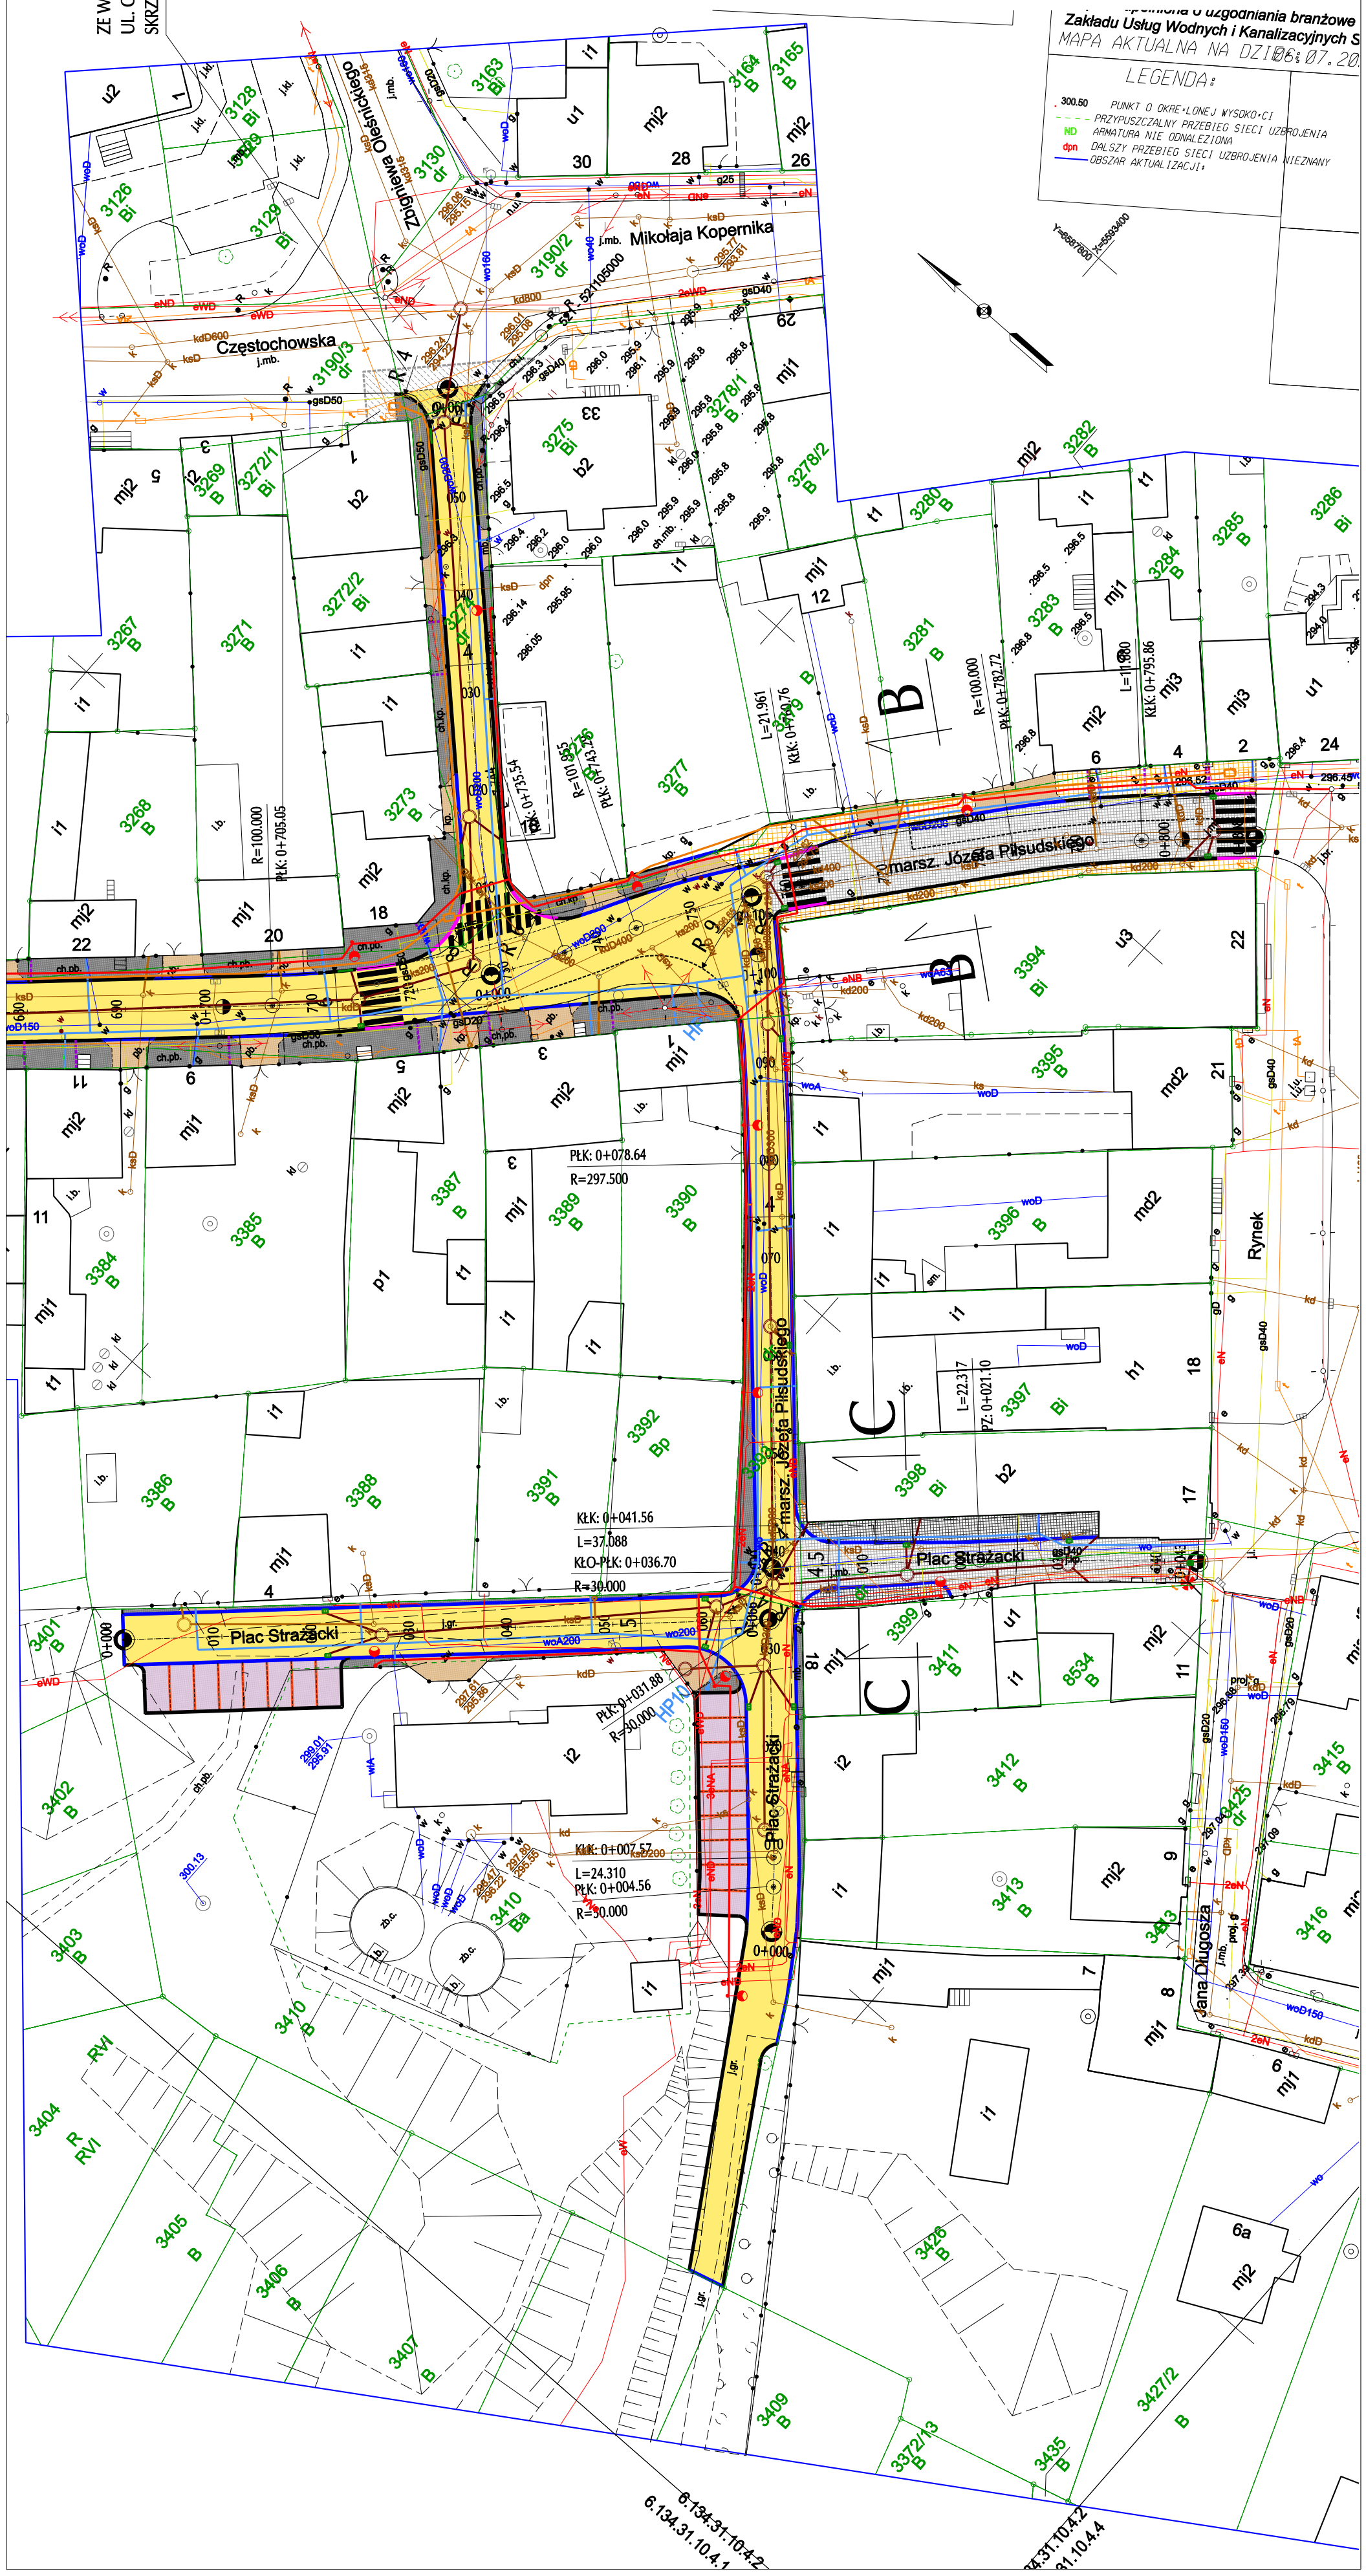

Zakład Usług Wodnych i Kanalizacyjnych S

MAPA AKTUALNA NA DZIE 06.07.20

LEGENDA:

- 300.50 - PUNKT O OKREŚLONEJ WYSOKOŚCI
- PRZYPUSZCZALNY PRZEBIEG SIECI UZBROJENIA
- GRANICZNA NIE ODNALEZIONA
- DALSZY PRZEBIEG SIECI UZBROJENIA NIEZNANY
- OBSZAR AKTUALIZACJI

Załącznik nr 1 do umowy nr 18/PB/20 z dnia 11.11.2020 r. Zawieszanie umowy nr 18/PB/20 z dnia 11.11.2020 r. na wykonanie projektu zagospodarowania terenu - ul. Piłsudskiego - Arkusz 2. Projektant: mgr inż. Tomasz Pacut. Wykonawca: ALMA Projekt. Inwestor: Gmina Siewierz. Skala: 1:500. Data: 11.2020. Umowa nr: RIFZP -VII/ 272.4.2020. Nr projektu: 18/PB/20. Nr rysunku: PB-ZT-2.2.