



PROJEKT ZAGOSPODAROWANIA TERENU UL. PIŁSUDSKIEGO - ARKUSZ 3 SKALA 1:500

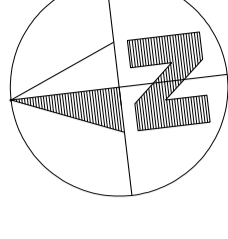

ZE WZGLĘDU NA WYKONYWANIE PROJ.
UL. CZĘSTOCHOWSKIEJ UKŁAD GEOMETRYCZNY
SKRZYŻOWANIA MOŻE ULEC NIEMOŻLIWYM ZMIANIE

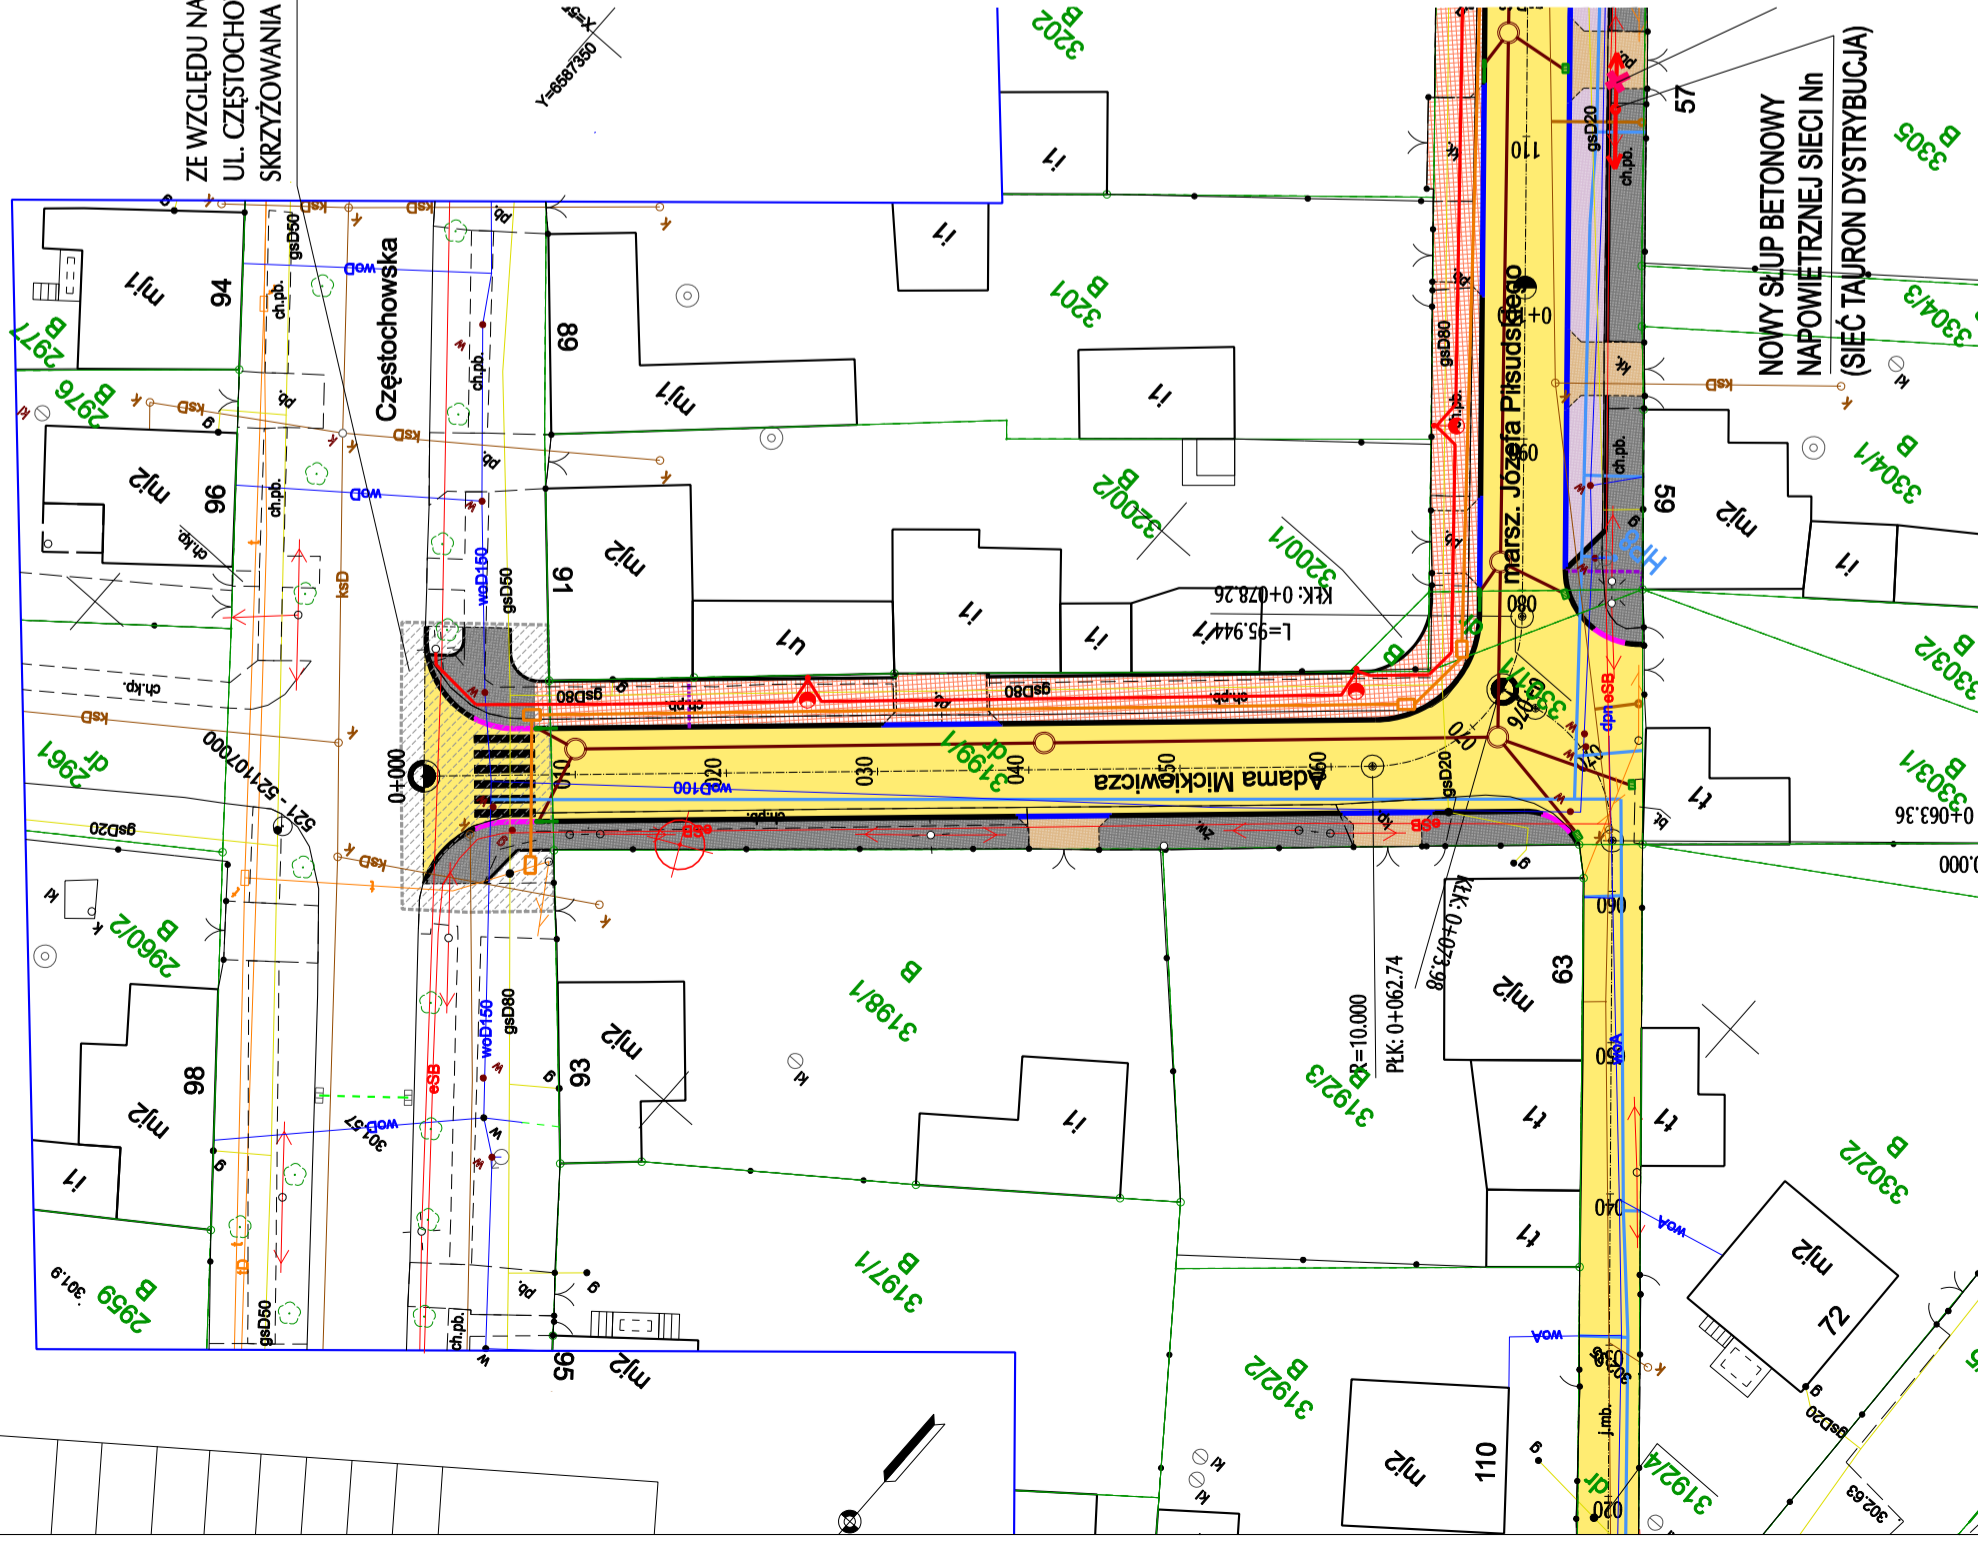

LEGENDA:

- BETON ASFALTOWY - JEZDNIE
- KOSTKA BETONOWA gr. 8cm, TYPU "BEHATON" Z MIKROFAZĄ - CHODNIKI, KOLOR SZARY
- KOSTKA BETONOWA TYPU "BEHATON" Z MIKROFAZĄ gr. 8cm - ZJAZDY, KOLOR GRAFITOWY
- BETON ASFALTOWY
- CIĄG PIESZO-ROWEROWY, KOLOR CZERWONY
- KOSTKA BETONOWA TYPU "BEHATON" Z MIKROFAZĄ gr. 8cm - PARKINGI, KOLOR SZARY
- KOSTKA BETONOWA TYPU STOP Z WYPUSTKAMI - KOLOR ŻÓŁTY
- PRZEJŚCIA DLA PIESZYCH ORAZ W MIEJSCACH ZANIŻENIA KRAWĘŻNIKÓW PRZY SKRZYŻOWANIACH

- KRAWĘŻNIK NAJAZDOWY BETONOWY 20x22cm LUB 15x22cm
- OBNIŻENIE KRAWĘŻNIKA BETONOWEGO 20x30cm LUB 15x30cm
- PROJEKTOWANA ZELEŃ URZĄDZONA
- DRZEWA PRZEZNACZONE DO WYCINKI

- WPUST DESZCZOWY ULICZNY
- WPUST KRAWĘŻNIKOWY Z KRAWĘŻNIKIEM WIŁOTOWYM
- KANAŁ TECHNOLOGICZNY
- STUZIENKI KANAŁU TECHNOLOGICZNEGO
- PROJEKTOWANA SIĘĆ KANALIZACJI DESZCZOWEJ WG ODRĘBNEGO PROJEKTU
- PROJEKTOWANA SIĘĆ OŚWIETLENIA ULICZNEGO WG ODRĘBNEGO PROJEKTU
- PROJEKTOWANY ŚLUP OŚWIETLENIOWY WYS. 10m Z OPRAWĄ LED WRĄZ Z PODWÓJNYMI UCHWYTAMI NA FLAGI ORAZ INSTALACJĄ UMOŻLIWIĄCĄ PODŁĄCZENIE OZDÓB ŚWIĄTECZNYCH WG ODRĘBNEGO PROJEKTU
- PROJEKTOWANA SIĘĆ WODY Z PRZYŁĄCZAMI WG ODRĘBNEGO PROJEKTU
- PROJEKTOWANE PRZYŁĄCZA KANALIZACJI SANITARNEJ WG ODRĘBNEGO PROJEKTU

UWAGA: DO ROZBIÓRKI PRZEWIDZIANO NIEUŻYTKOWANE SCHODY ZEWNĘTRZNE DO BUDYNKÓW, USYTUOWANE W PASIE DROGOWYM ULIC. W MIEJSCU ROZEBRANYCH SCHODÓW WYKONAĆ ZAPROJEKTOWANE NAWIERZNIĘ ZGODNIE Z DOKUMENTACJĄ

ALMA

PROJEKT

PRACOWNIA ARCHITEKTONICZNO - URBANISTYCZNA
MGR INŻ. ARCH. MACIEJ KOLESIŃSKI

41-260 SŁAWKÓW, ul. WRZOSOWA 35, tel./fax. (032) 2609479, kom. 693 120 172, e-mail: biuro@almaprojekt.pl
NIP: 629-177-13-42, REGON: 277727322, PKO SA O/KATOWICE 23 12404227 111000048433439

INWESTOR
GMINA SIEWIERZ
UL. ŻWIJEKI I WIGURY 16
42-470 SIEWIERZ

TYTUŁ OPRACOWANIA, LOKALIZACJA, PROJEKT BUDOWLANO - WYKONAWCZY
PRZEBUDOWA DRÓG GMINNYCH - UL. PIŁSUDSKIEGO
ORAZ UL. PLAC STRAŻACKI W SIEWIERZU
CZĘŚĆ DROGOWA
SIEWIERZ, UL. PIŁSUDSKIEGO, UL. PLAC STRAŻACKI, NR EW. DZIAŁEK WG CZĘŚCI OPISOWEJ

TREŚĆ RYSUNKU	SKALA	1:500
PROJEKT ZAGOSPODAROWANIA TERENU - UL. PIŁSUDSKIEGO - ARKUSZ 3	UMOWA NR	RIFZP
mgr inż. TOMASZ PACUT	-VII.272.4.2020	
mgr. bud.-ing inż. 49202, cz. listopadkiej Ochrony i Bezpieczeństwa nr MAP/B068001	NR PROJEKTU	18/PB/20
mgr. inż. MATELUSZ BŁASIAK	DATA	11.2020
KIEROWNIK ZESPÓŁU PROJEKTOWEGO	NR RYSUNKU	PB-ZI-2.3
mgr. inż. arch. MACIEJ KOLESIŃSKI		

mgr. architektoniczny inżynier architekt wykształcenie wyższe, specjalność architektura krajobrazu, posiadający świadectwo kwalifikacji zawodowej, wpisany do wykazów projektantów architektury, posiada prawo do kierowania zespołami projektantów w zakresie architektury krajobrazu, Oprócz tego nie można ich wykorzystywać do produkcji lub innych celów niż te, dla których zostały wydane. Wyjątkowo, jeżeli jest to konieczne, P. A. J. ALMAPROJEKT. Przyjęcie tego dokumentu należy rozumieć jako przyjęcie powyższych wymagalnych warunków.