Załącznik Nr 7

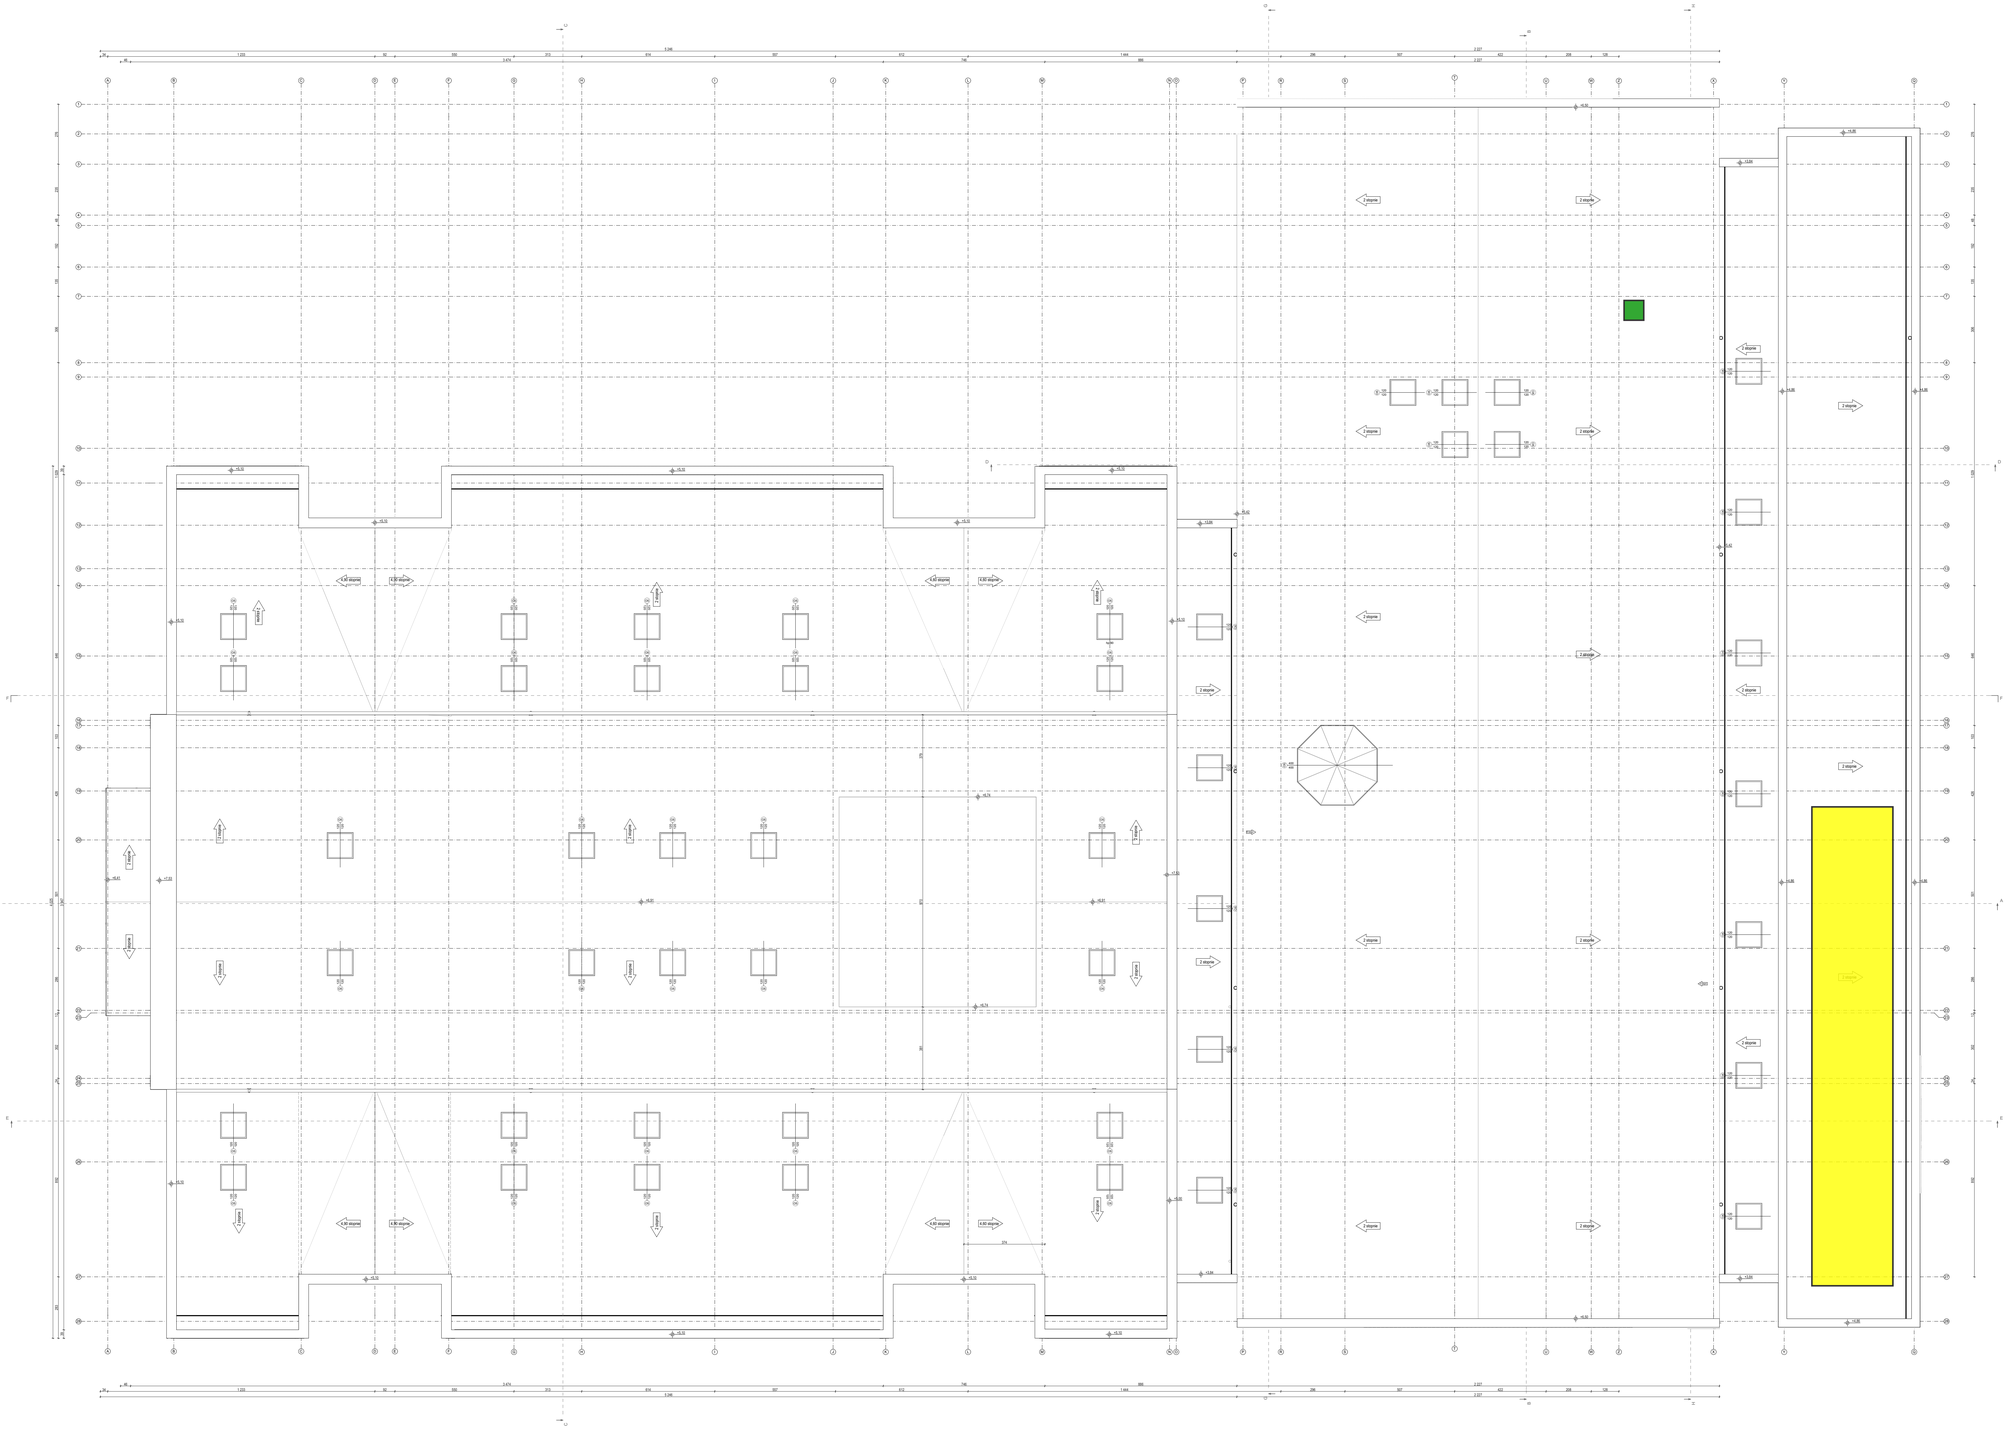

miejsce przejścia instalacją fotowoltaiczną z dachu do budynku

istniejące urządzenia instalacji wentylacji i klimatyzacji

STB Sp. z o.o.
ul. Bór 151 c
42-200 Częstochowa
telefon **34 366 11 66,** tel.komórk. **606 079 390**
email: **biuro@stb-sklejk.** www.stb-sklej.pl
KOMPLEKSOWA OBSŁUGA INWESTYCJI

GRZYBUD Paweł Grzybek
Ogólnobudowlane Usługi Remontowe
ul. Gen.Józefa Wiewiórskiego 31, 42-200 Częstochowa
tel. 508 521 423, kontakt@grzybud.pl, www.grzybud.pl

Inwestor:	Gmina Sewerynów	Skala:	1:100
Adres:	ul. Żwirki i Wigury 16, 42-470 Siewierz		
Przedmiot inwestycji:	Budowa budynku przedszkola wraz ze złożeniem oraz budowa wewnętrznych i zewnętrznych instalacji, niezbędnych przyłączy, kolektora kanalizacji deszczowej, placu zabaw, nawierzchni oraz niezbędnych elementów zagospodarowania terenu i infrastruktury technicznej, na działce nr. ew. 8602 obręb 1 Siewierz, przy ul. Władysława Sikorskiego w Siewierzu	Data:	07.2019
Lokalizacja inwestycji:	dz. nr ew. 8602, obręb 0001, jednostka ew. 240107_4, 42-470 Siewierz	Branża:	architektura
Nazwa rysunku:	RZUT DACHU	Nr rysunku:	A.5
Projektant:	mgr inż. arch. Beata Struzik upr. nr ZPM-VIII-7342/59/98		
Sprawdzający:	mgr inż. arch. Magdalena Woźniak-Bełka upr. nr 10/LOOWA/2018		