PROJEKT ZAGOSPODAROWANIA TERENU
DROGA GMINNA UL. BEMA - ARKUSZ 2
SKALA 1:500

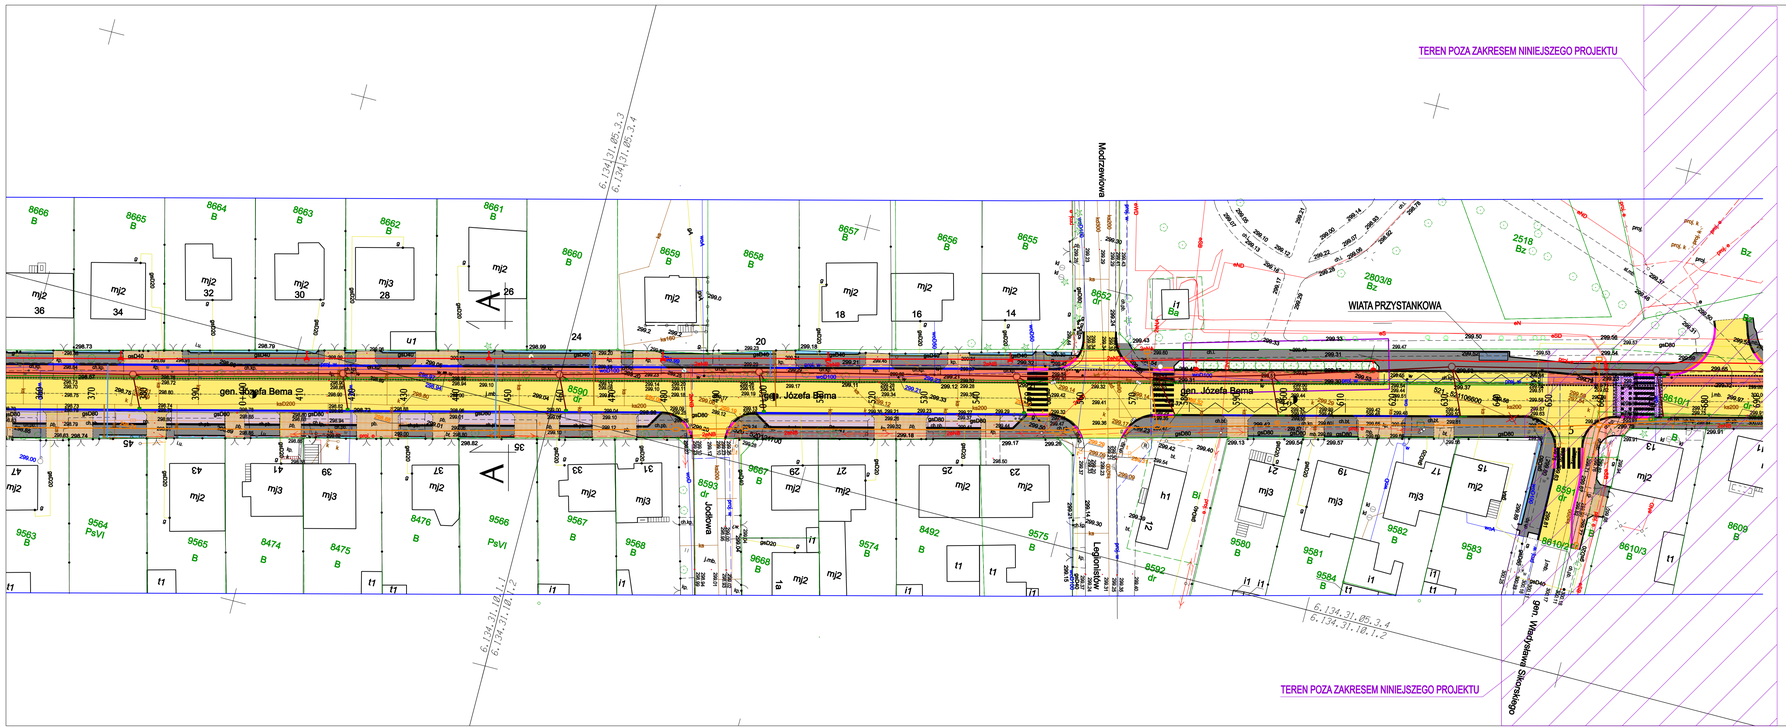

LEGENDA:

- KRAWĘŻNIK NAJAZDOWY BETONOWY 20x22cm
- OBNIŻENIE KRAWĘŻNIKA BETONOWEGO 20x30cm
- PROJEKTOWANA ZIELEŃ URZĄDZONA
- PROJEKTOWANA WIATA PRZYSTANKOWA
- WPUST DESZCZOWY ULICZNY
- WPUST / STUDZIENKA W SYSTEMIE ODWODNIENIA SZCZELINOWEGO
- WPUST KRAWĘŻNIKOWY Z KRAWĘŻNIKIEM WLOTOWYM
- PRFABRYKOWANE ODWODNIENIE SZCZELINOWE
- PROJEKTOWANA SIEĆ KANALIZACJI DESZCZOWEJ
- PROJEKTOWANE PRZYŁĄCZA WODY
- PROJEKTOWANE PRZYŁĄCZA KANALIZACJI SANITARNEJ
- PROJEKTOWANA SIEĆ OŚWIETLENIA ULICZNEGO
- PROJEKTOWANY SŁUP OŚWIETLENIOWY WYS. 10m Z OPRAWĄ LED WRAZ Z PODWÓJNYMI UCHWYTAMI NA FLAGI ORAZ INSTALACJĄ UMOŻLIWIAJĄCĄ PODŁĄCZENIE OZDÓB ŚWIĄTECZNYCH
- KANAŁ TECHNOLOGICZNY
- STUDZIENKI KANAŁU TECHNOLOGICZNEGO

AL MA PROJEKT
PRACOWNIA ARCHITEKTONICZNO - URBANISTYCZNA
MGR INŻ. ARCH. MACIEJ KOLESIŃSKI
41-260 SŁAWKÓW, ul. WRZOSOWA 35, tel./fax. (032) 2609479, kom. 693 120 172, e-mail: biuro@almaprojekt.pl
NIP: 629-177-13-42, REGON: 277727322, PKO SA O/KATOWICE 23 12404227 11110000484334339

TYTUŁ OPRACOWANIA, LOKALIZACJA	PROJEKT BUDOWLANO - WYKONAWCZY PRZEBUDOWA DROGI GMINNEJ – ULICY BEMA ORAZ PARKINGU GMINNEGO PRZY SKRZYŻOWANIU ULIC: BEMA, TARGOWEJ I GIETYNGIERA W SIEWIERZU CZĘŚĆ DROGOWA SIEWIERZ, UL. JÓZEFA BEMA, NR EW. DZIAŁEK WG CZĘŚCI OPISOWEJ
INWESTOR	GMINA SIEWIERZ UL. ŻWIROWI I WIGURY 16 42-470 SIEWIERZ
TREŚĆ RYSUNKU	PROJEKT ZAGOSPODAROWANIA TERENU DROGA GMINNA UL. BEMA - ARKUSZ 2
SKALA	1:500
PROJEKTANT	mgr inż. TOMASZ PACUT upr. bud- following nr 46/2002, cz. Małopolskiej Okręgowej Izby Budowniczów nr MAP/BO/0660/01
DATA	10.2020
PODPIS	
UMOWA NR	RIFZP-VII.272.3.2020
WYKONAŁ	mgr inż. MATEUSZ BŁASIAK
NR INWENTARZU	11/PB/20
KIEROWNIK ZESPOŁU PROJEKTOWEGO	mgr inż. arch. MACIEJ KOLESIŃSKI upr. architektoniczne nr 1950/2001, cz. Śląskiej Okręgowej Izby Architektów nr SL-0022
NR RYSUNKU	PB-ZT-2.2

Zabezpieczone materiały stanowią własność firmy P.A.U. ALMAPROJEKT. Autor przysługują prawa własnościowe, art.oma, art. know-how, art. łajemnicy. Informacje oraz dane zawarte w tym projekcie są poufne i podlegają ochronie zgodnie z prawem. Kopiowanie, publikowanie, przekazywanie w celu ich zbioru, użycia bez zgody autora jest zabronione. Wszystkie informacje dotyczą wyłącznie adresata, przekazane