


# ORIENTACJA

## SKALA 1:10 000

### LOKALIZACJA INWESTYCJI

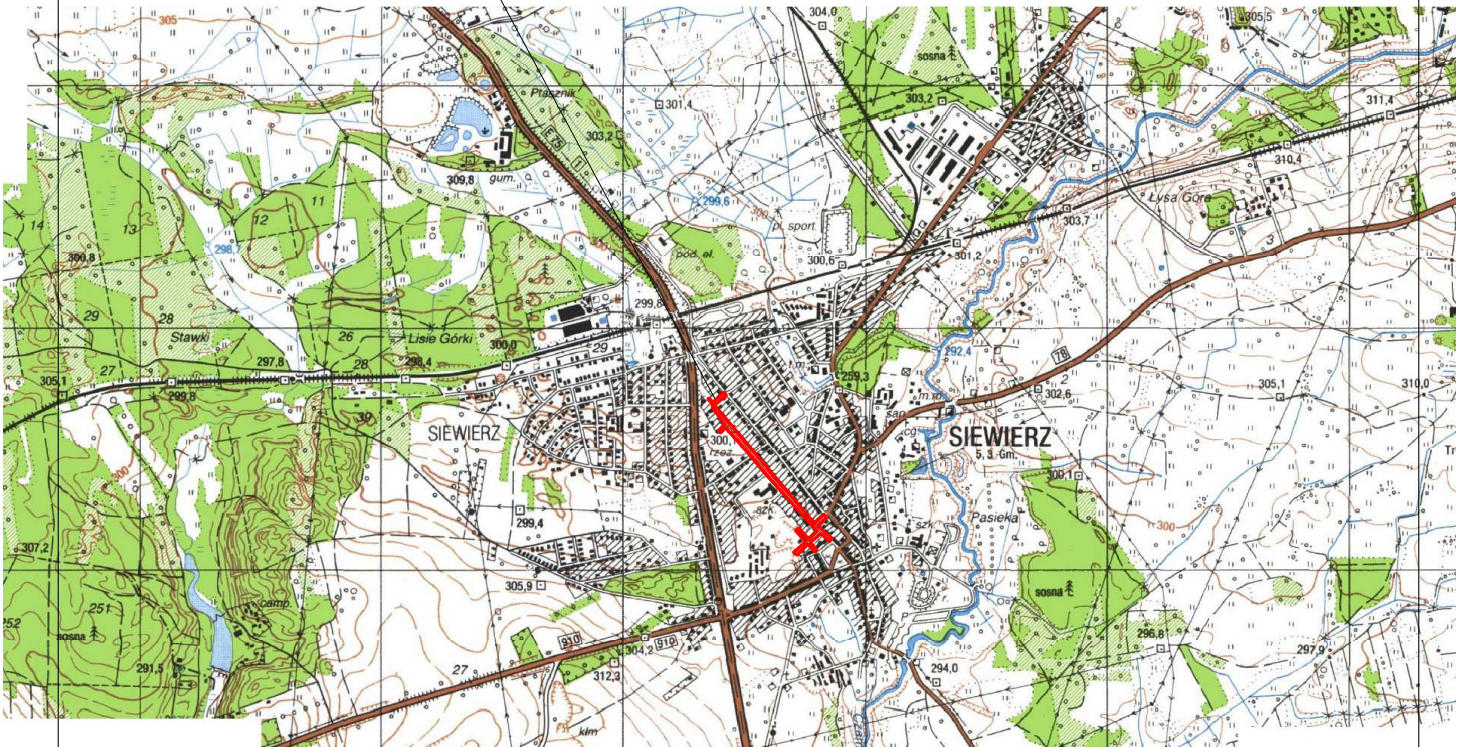

<b>ALMA</b> PROJEKT		PRACOWNIA ARCHITEKTONICZNO - URBANISTYCZNA MGR INŻ. ARCH. MACIEJ KOLESIŃSKI	
41-260 SŁAWKÓW, ul. WRZOSOWA 35, tel./fax. (032) 2609479, kom. 693 120 172, e-mail: biuro@almaprojekt.pl NIP: 629-177-13-42, REGON: 277727322, PKO SA O/KATOWICE 23 12404227 1111000048433439			
TYTUŁ OPRACOWANIA, LOKALIZACJA <b>PROJEKT BUDOWLANO - WYKONAWCZY</b> <b>PRZEBUDOWA DRÓG GMINNYCH - UL. PIŁSUDSKIEGO</b> <b>ORAZ UL. PLAC STRAŻACKI W SIEWIERZU</b> <b>CZĘŚĆ DROGOWA</b> SIEWIERZ, UL. PIŁSUDSKIEGO, UL. PLAC STRAŻACKI, NR EW. DZIAŁEK WG CZĘŚCI OPISOWEJ		INWESTOR GMINA SIEWIERZ UL. ŻWIRKI I WIGURY 16 42-470 SIEWIERZ	
TREŚĆ RYSUNKU <b>ORIENTACJA</b>		SKALA <b>1:10 000</b>	
WYKONAŁ mgr inż. <b>MATEUSZ BŁASIAK</b>	DATA <b>11.2020</b>	PODPIS _____	UMOWA NR <b>RIFZP</b> <b>-VII.272.4.2020</b>
KIEROWNIK ZESPOŁU PROJEKTOWEGO mgr inż. arch. <b>MACIEJ KOLESIŃSKI</b>			NR PROJEKTU <b>18/PB/20</b>
upr. architektoniczne nr 190/2001, cz. Śląskiej Okręgowej Izby Architektów nr SL-0022			NR RYSUNKU <b>PB-ZT-1</b>
Załączone materiały stanowią własność firmy P.A.-U. ALMAPROJEKT. Ani umysłowe prawa własnościowe, ani dane, ani know-how, ani tajemnice interesu oraz licencja ich używania nie jest odstąpiona zarówno pośrednio jak i bezpośrednio. Wszystkie informacje dotyczą wyłącznie adresata, przekazane w celu ich oceny, których to informacji nie wolno reprodukować ani przekazywać osobom trzecim. Oprócz tego nie można ich wykorzystywać do produkcji lub innych celów albo też nawet upoważniać kogoś do tego bez jednoznacznego, pisemnego zezwolenia firmy P.A.-U. ALMAPROJEKT. Przyjęcie tego dokumentu należy rozumieć jako przyjęcie powyżej wymienionych warunków.			