# PROJEKT ZAGOSPODAROWANIA TERENU
# UL. BOHATERÓW
# SKALA 1:500

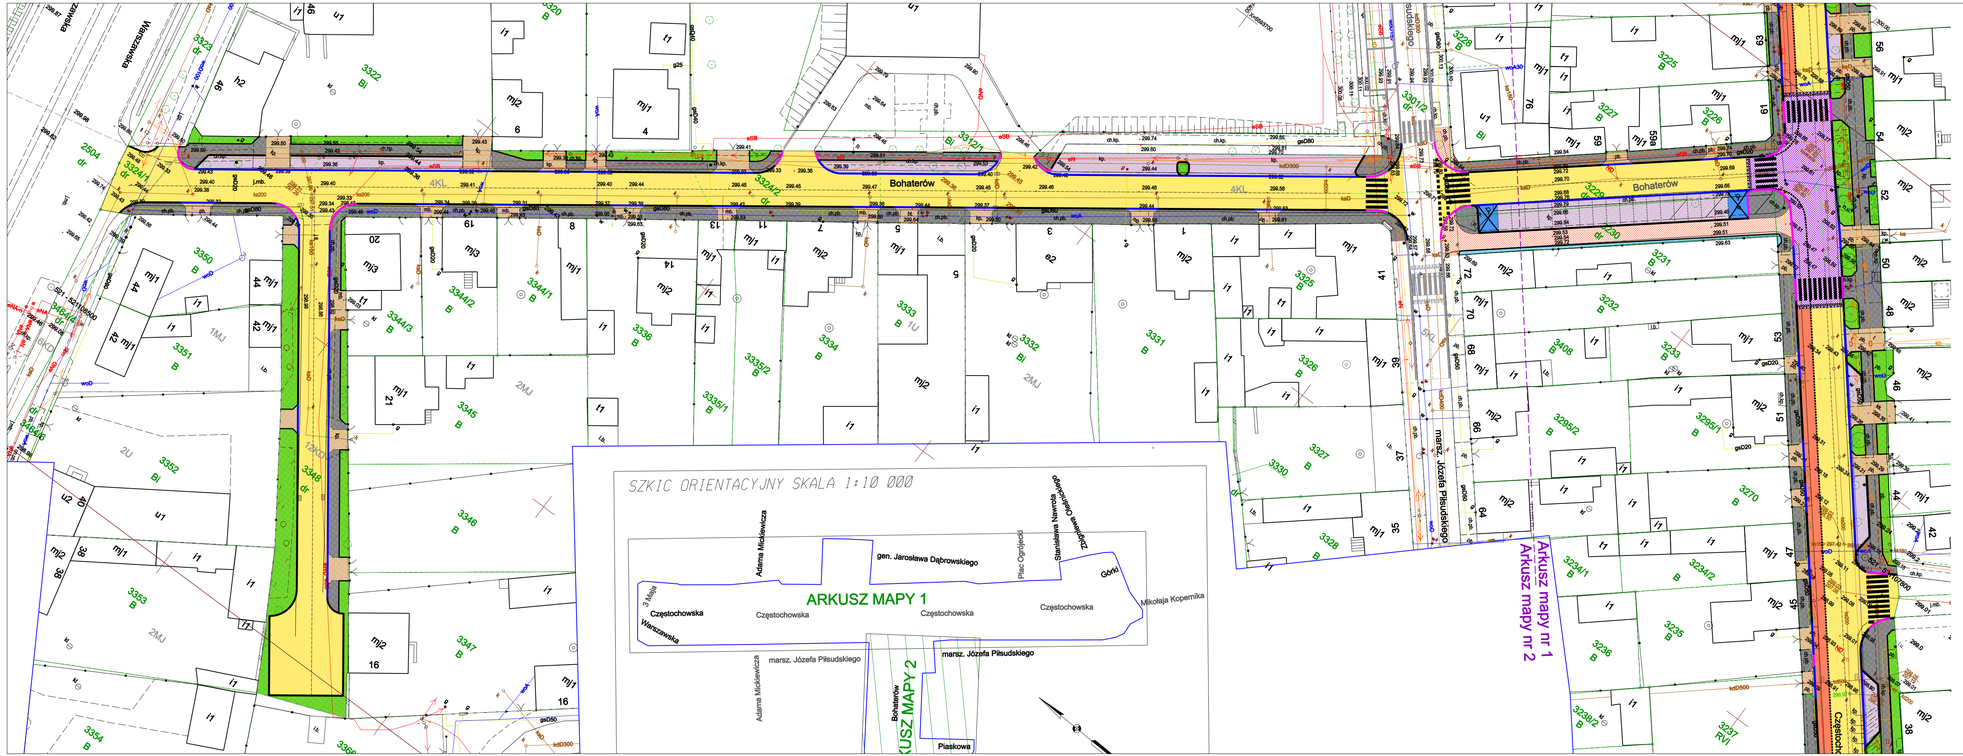





## LEGENDA:

- BETON ASFALTOWY - JEZDNIA
- KOSTKA BETONOWA gr. 8cm, TYPU "BEHATON" Z MIKROFAZĄ - CHODNIKI, KOLOR SZARY
- KOSTKA BETONOWA TYPU "BEHATON" Z MIKROFAZĄ gr. 8cm - PARKINGI, ZATOKI POSTOJOWE, PLACE, KOLOR SZARY - WYDZIELENIA MIEJSC PARKINGOWYCH, KOLOR CZERWONY
- STANOWISKA PARKINGOWE DLA SAMOCHODÓW OS. NIEPEŁNOSPRAWNYCH KOSTKA BETONOWA Z MIKROFAZĄ gr. 8cm - KOLOR NIEBIESKI - OZNAKOWANIA PIONOWE I POZIOME ZGODNIE Z OBOWIĄZUJĄCYMI PRZEPISAMI
- KOSTKA BETONOWA TYPU "BEHATON" Z MIKROFAZĄ gr. 8cm - ZJAZDY, KOLOR GRAFITOWY
- BETON ASFALTOWY - ŚCIEŻKA ROWEROWA, KOLOR CZERWONY
- BETON ASFALTOWY - CIĄG PIESZO ROWEROWY, KOLOR CZERWONY
- KOSTKA BETONOWA TYPU "BEHATON" Z MIKROFAZĄ gr. 8cm - ZATOKI POSTOJOWE ORAZ PARKINGI, KOLOR SZARY
- KRAWĘŻNIK NAJAZDOWY BETONOWY 20x22cm LUB 15x22cm
- OBNIŻENIE KRAWĘŻNIKA BETONOWEGO 20x30cm LUB 15x30cm
- PROJEKTOWA NASADZENIA OZDOBNYCH DRZEW LIŚCIASTYCH (drzewa niskie - korona kulista do 3m wysokości)
- PROJEKTOWA ZIELEŃ URZĄDZONA - KRZEWY OZDOBE, TRAWNIKI


ALMA PROJEKT
PRACOWNIA ARCHITEKTONICZNO - URBANISTYCZNA
MGR INŻ. ARCH. MACIEJ KOLESIŃSKI
41-260 SŁAWKÓW, ul. WRZOSOWA 35, tel./fax. (032) 2608479, kom. 693 120 172, e-mail: biuro@almaprojekt.pl
NIP: 629-177-13-42, REGON: 277727322, PKO SA O/KATOWICE 23 12404227 1111000048433439