PROJEKT ZAGOSPODAROWANIA TERENU
DROGA GMINNA UL. BEMA - ARKUSZ 1
SKALA 1:500

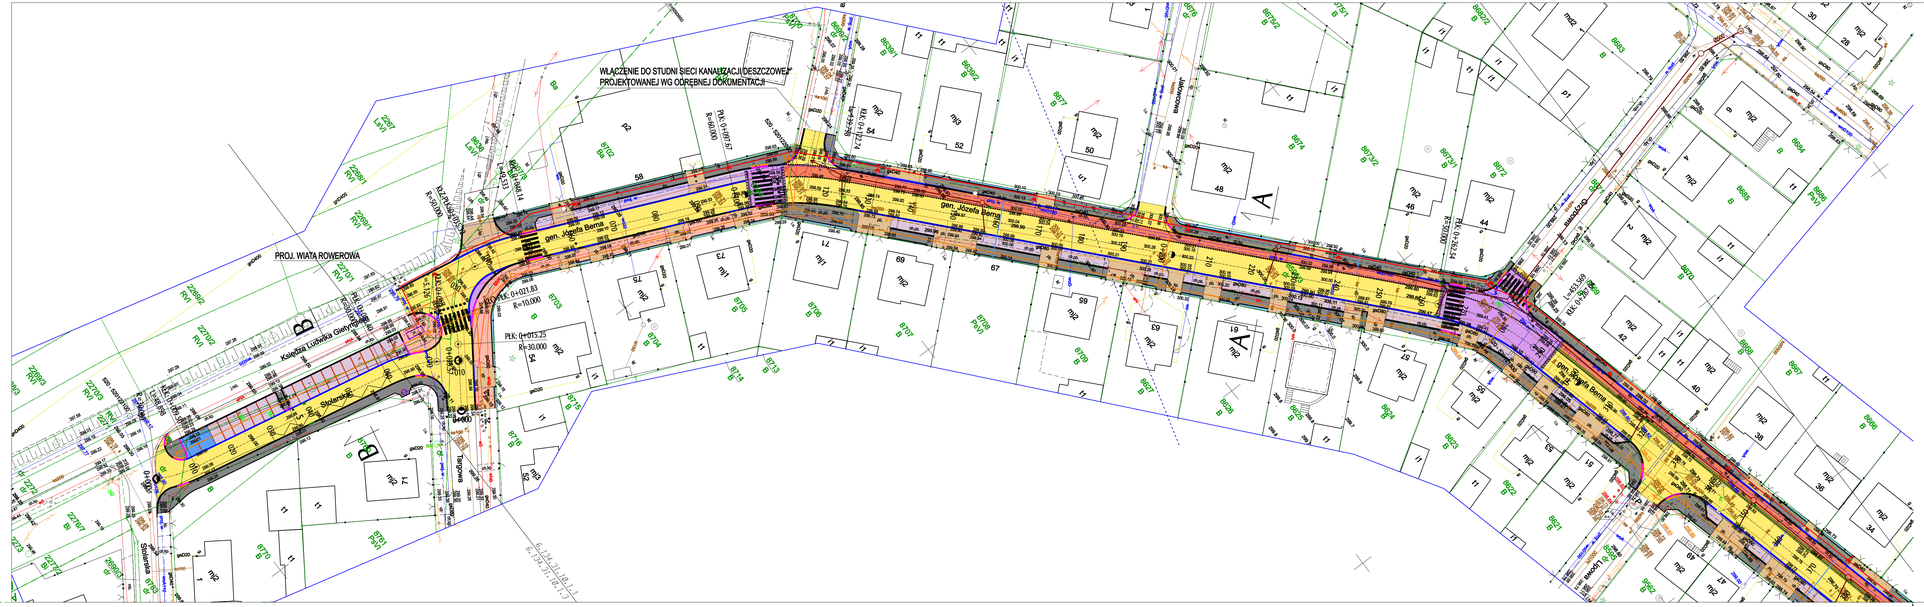
WŁĄCZENIE DO STUDNI SIECI KANALIZACJI DESZCZOWEJ* PROJEKTOWANEJ WG ODRĘBNEJ DOKUMENTACJI
PROJ. WIATA ROWEROWA
gen. Józefa Bema
Księdza Ludwika Gietyngiera
